





检测楼一层平面布置图 1:150



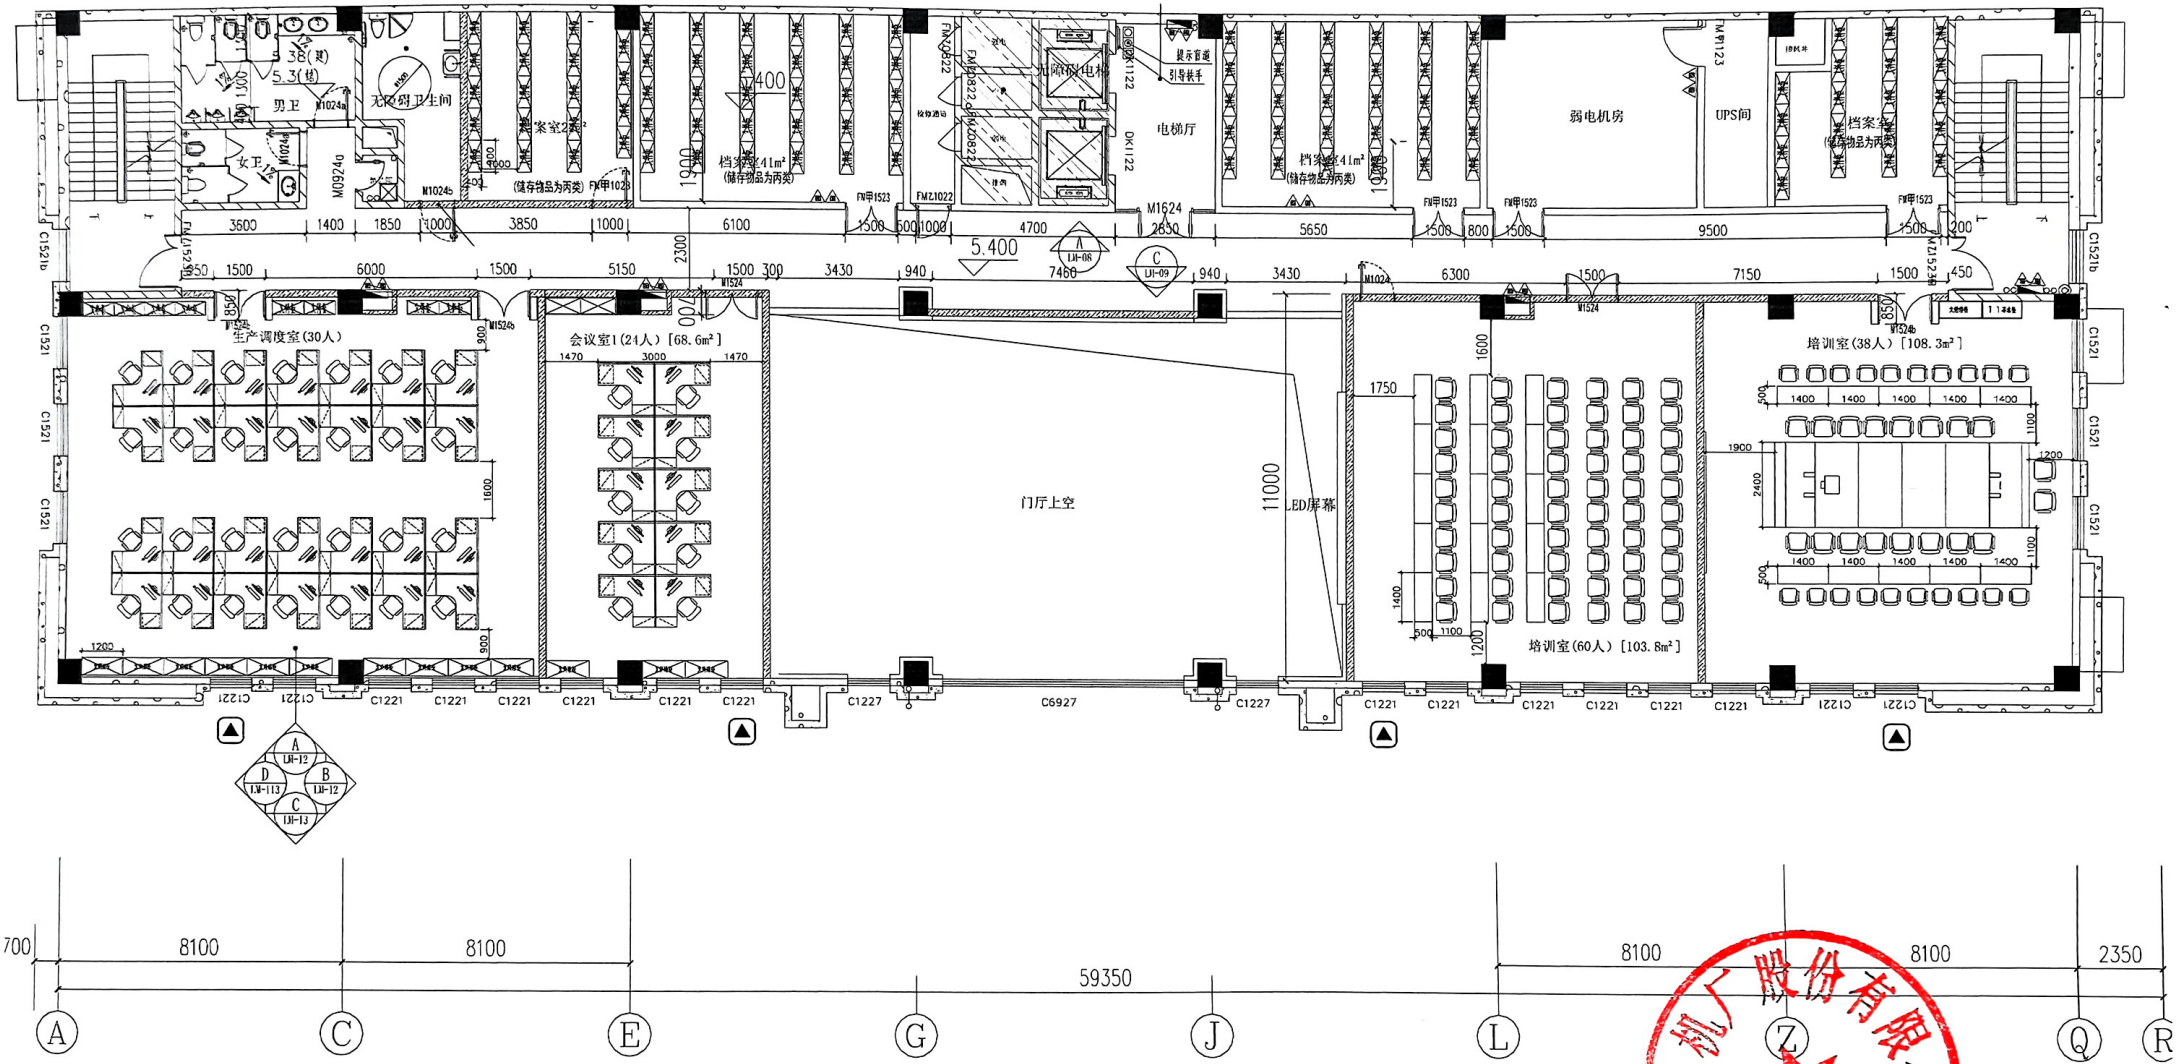




检测楼二层平面布置图 1:150

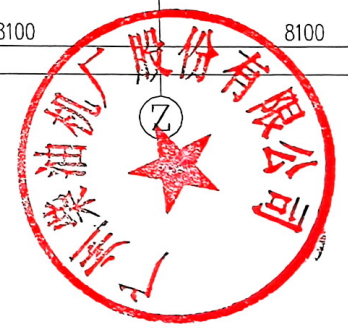

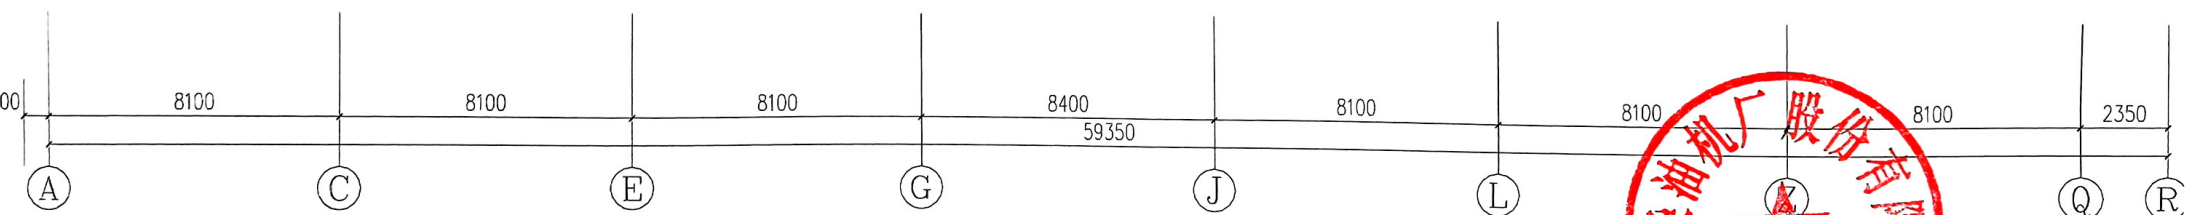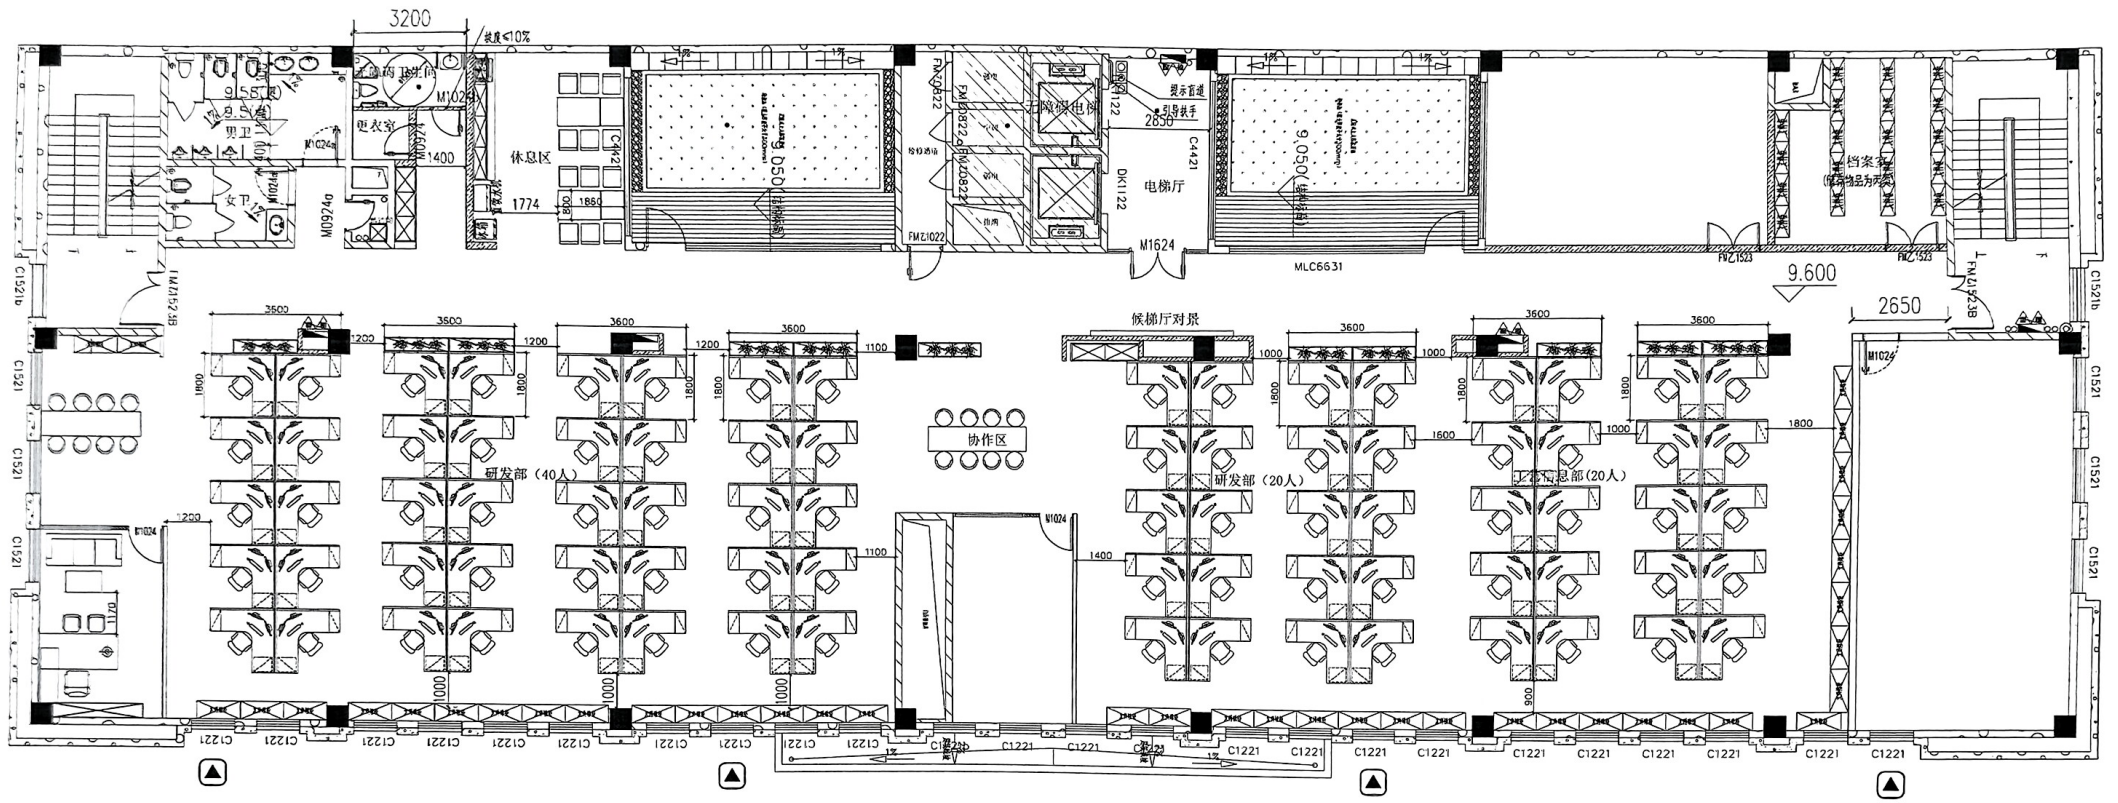




检测楼三层平面布置图 1:150

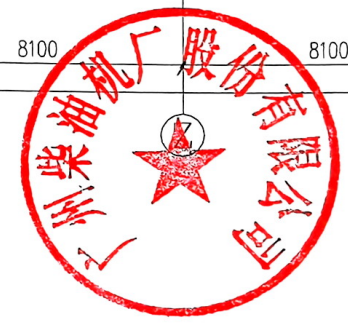

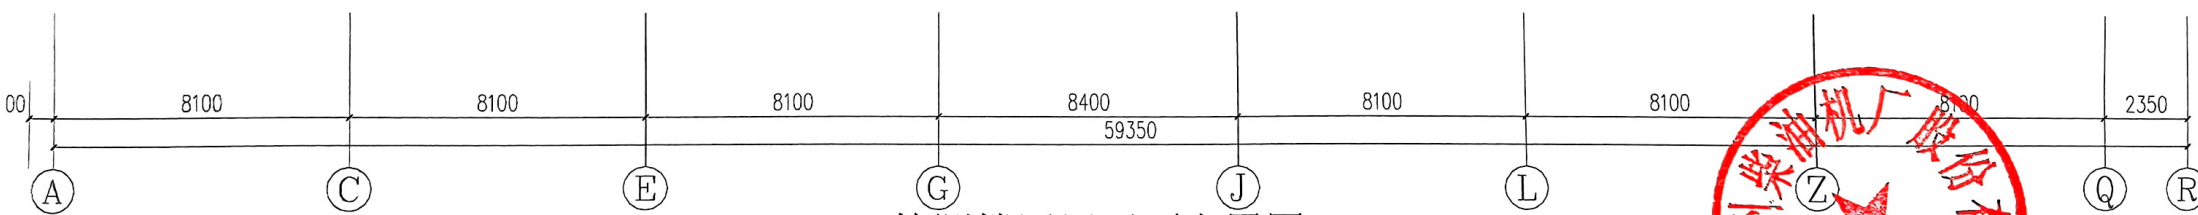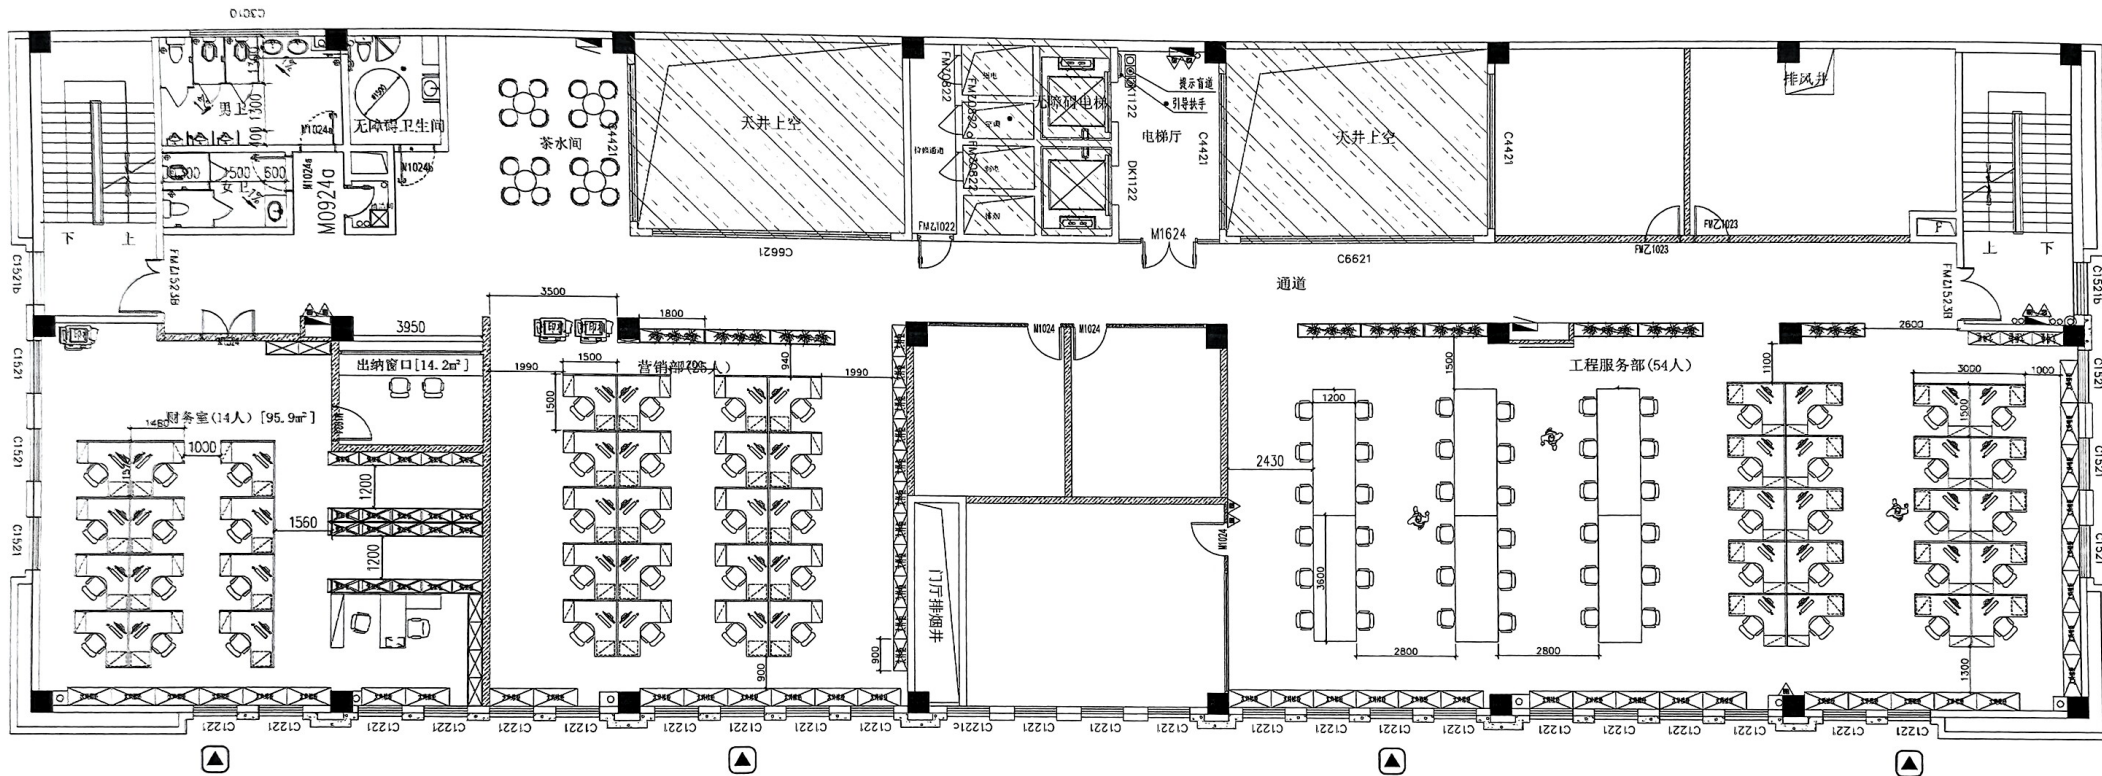

检测楼四层平面布置图 1:150

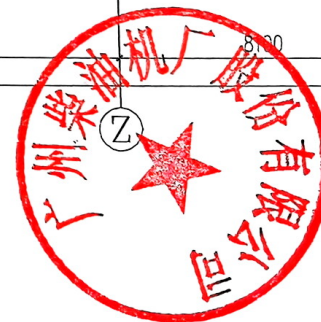

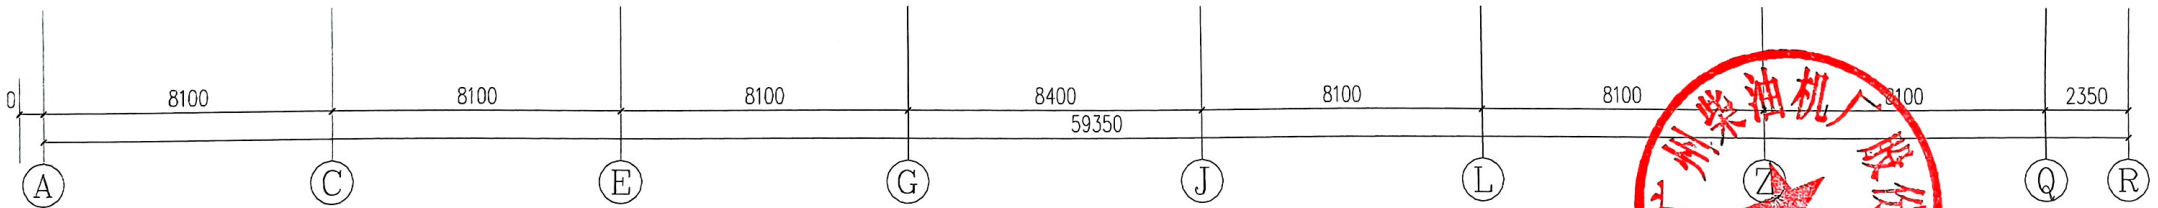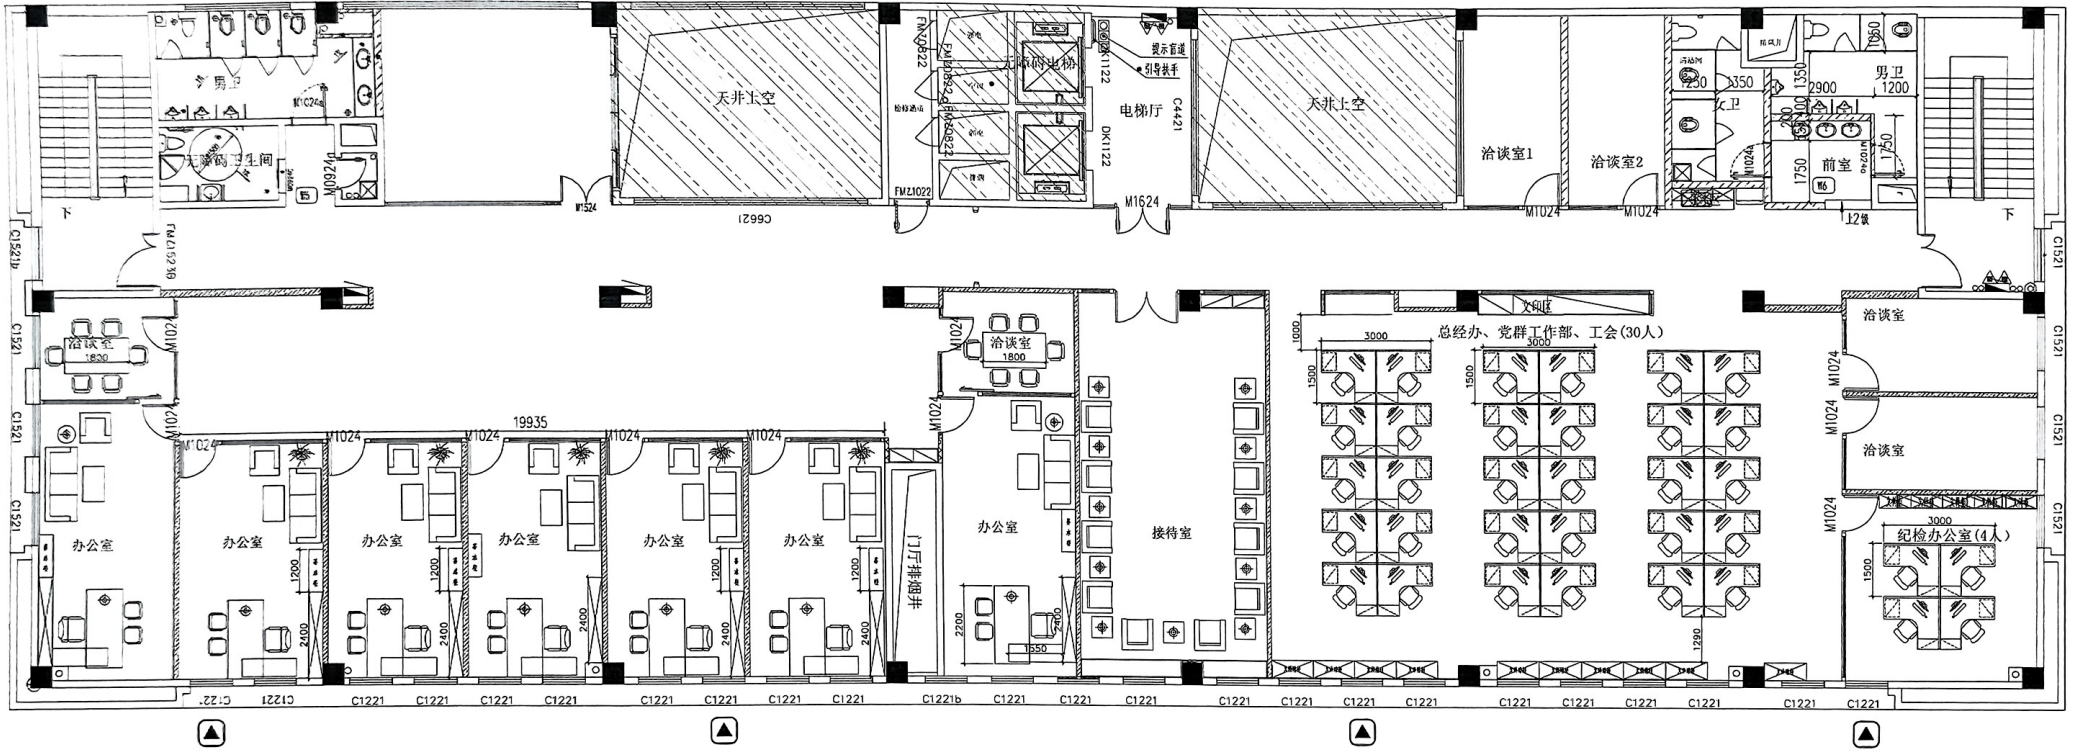

检测楼五层平面布置图 1:150

